



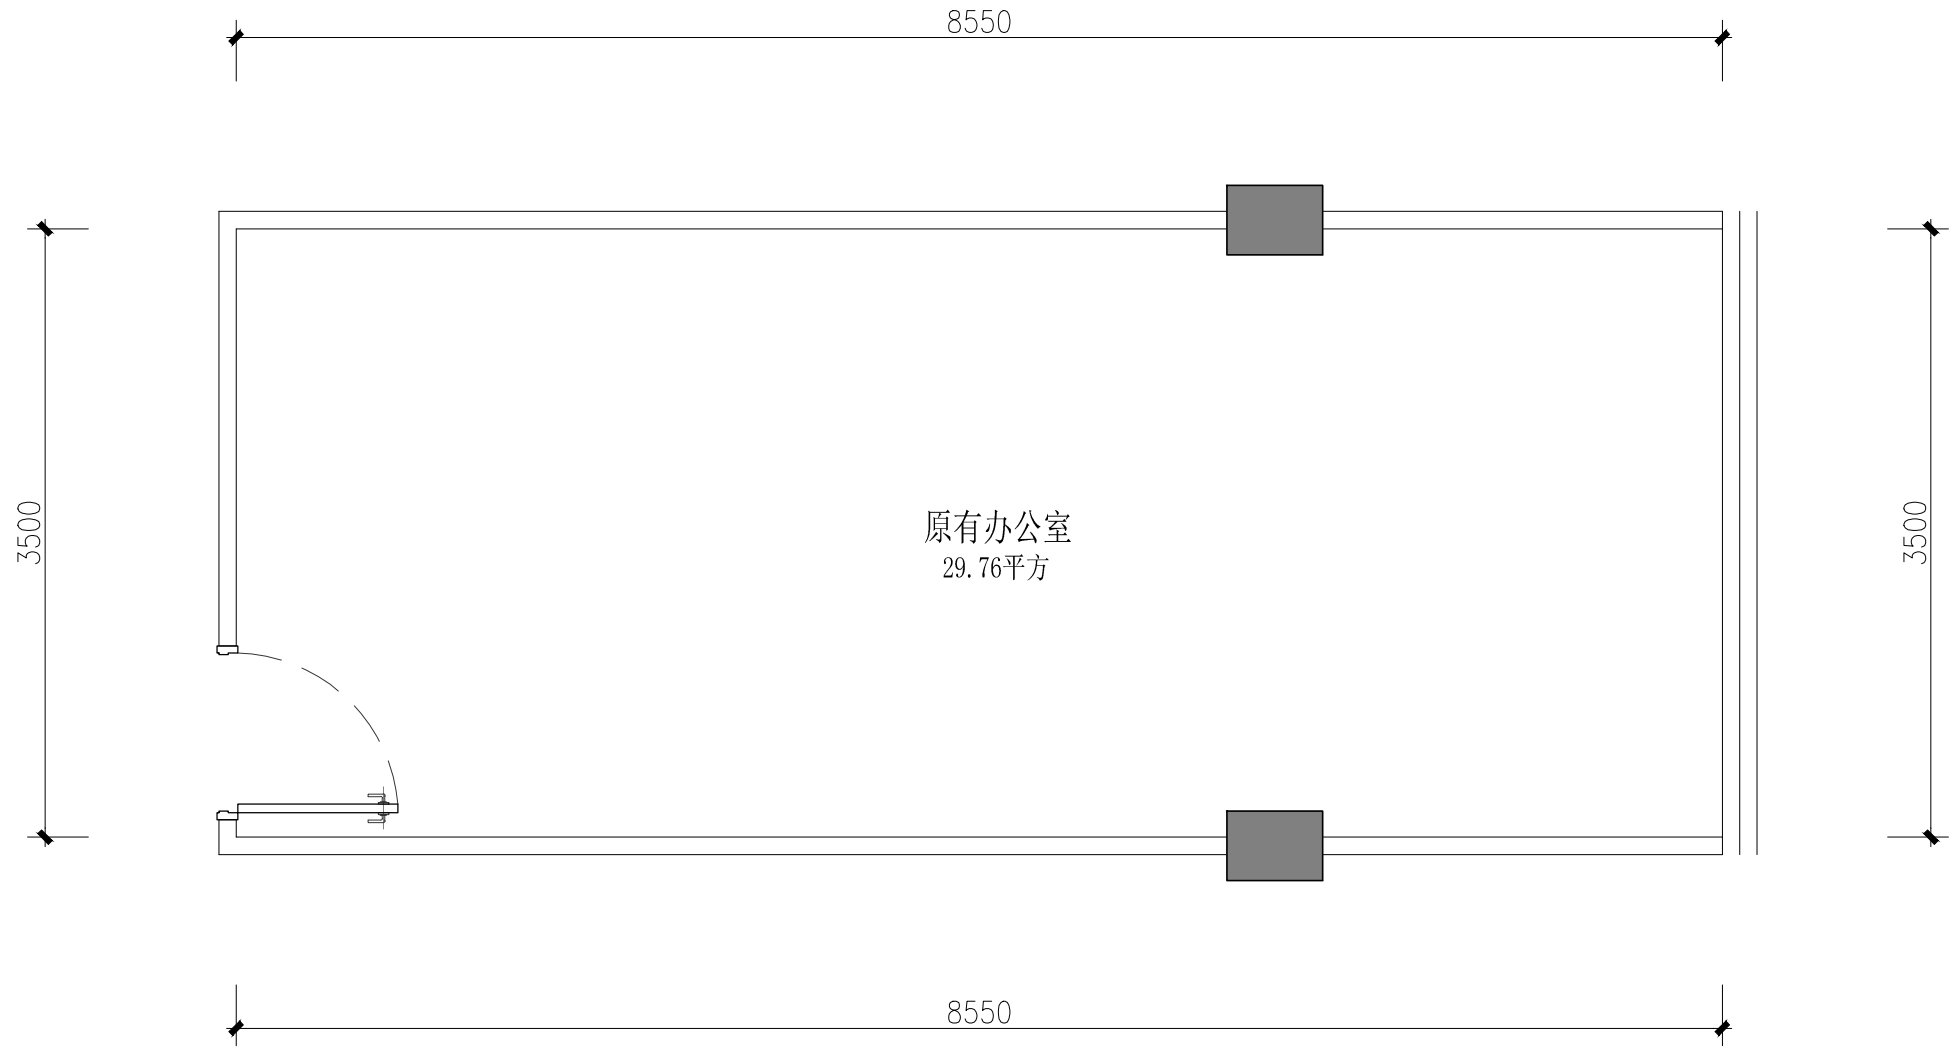


资料室原始平面图

说明：
1、层高4000MM；
2、天花完成面层高2800MM；

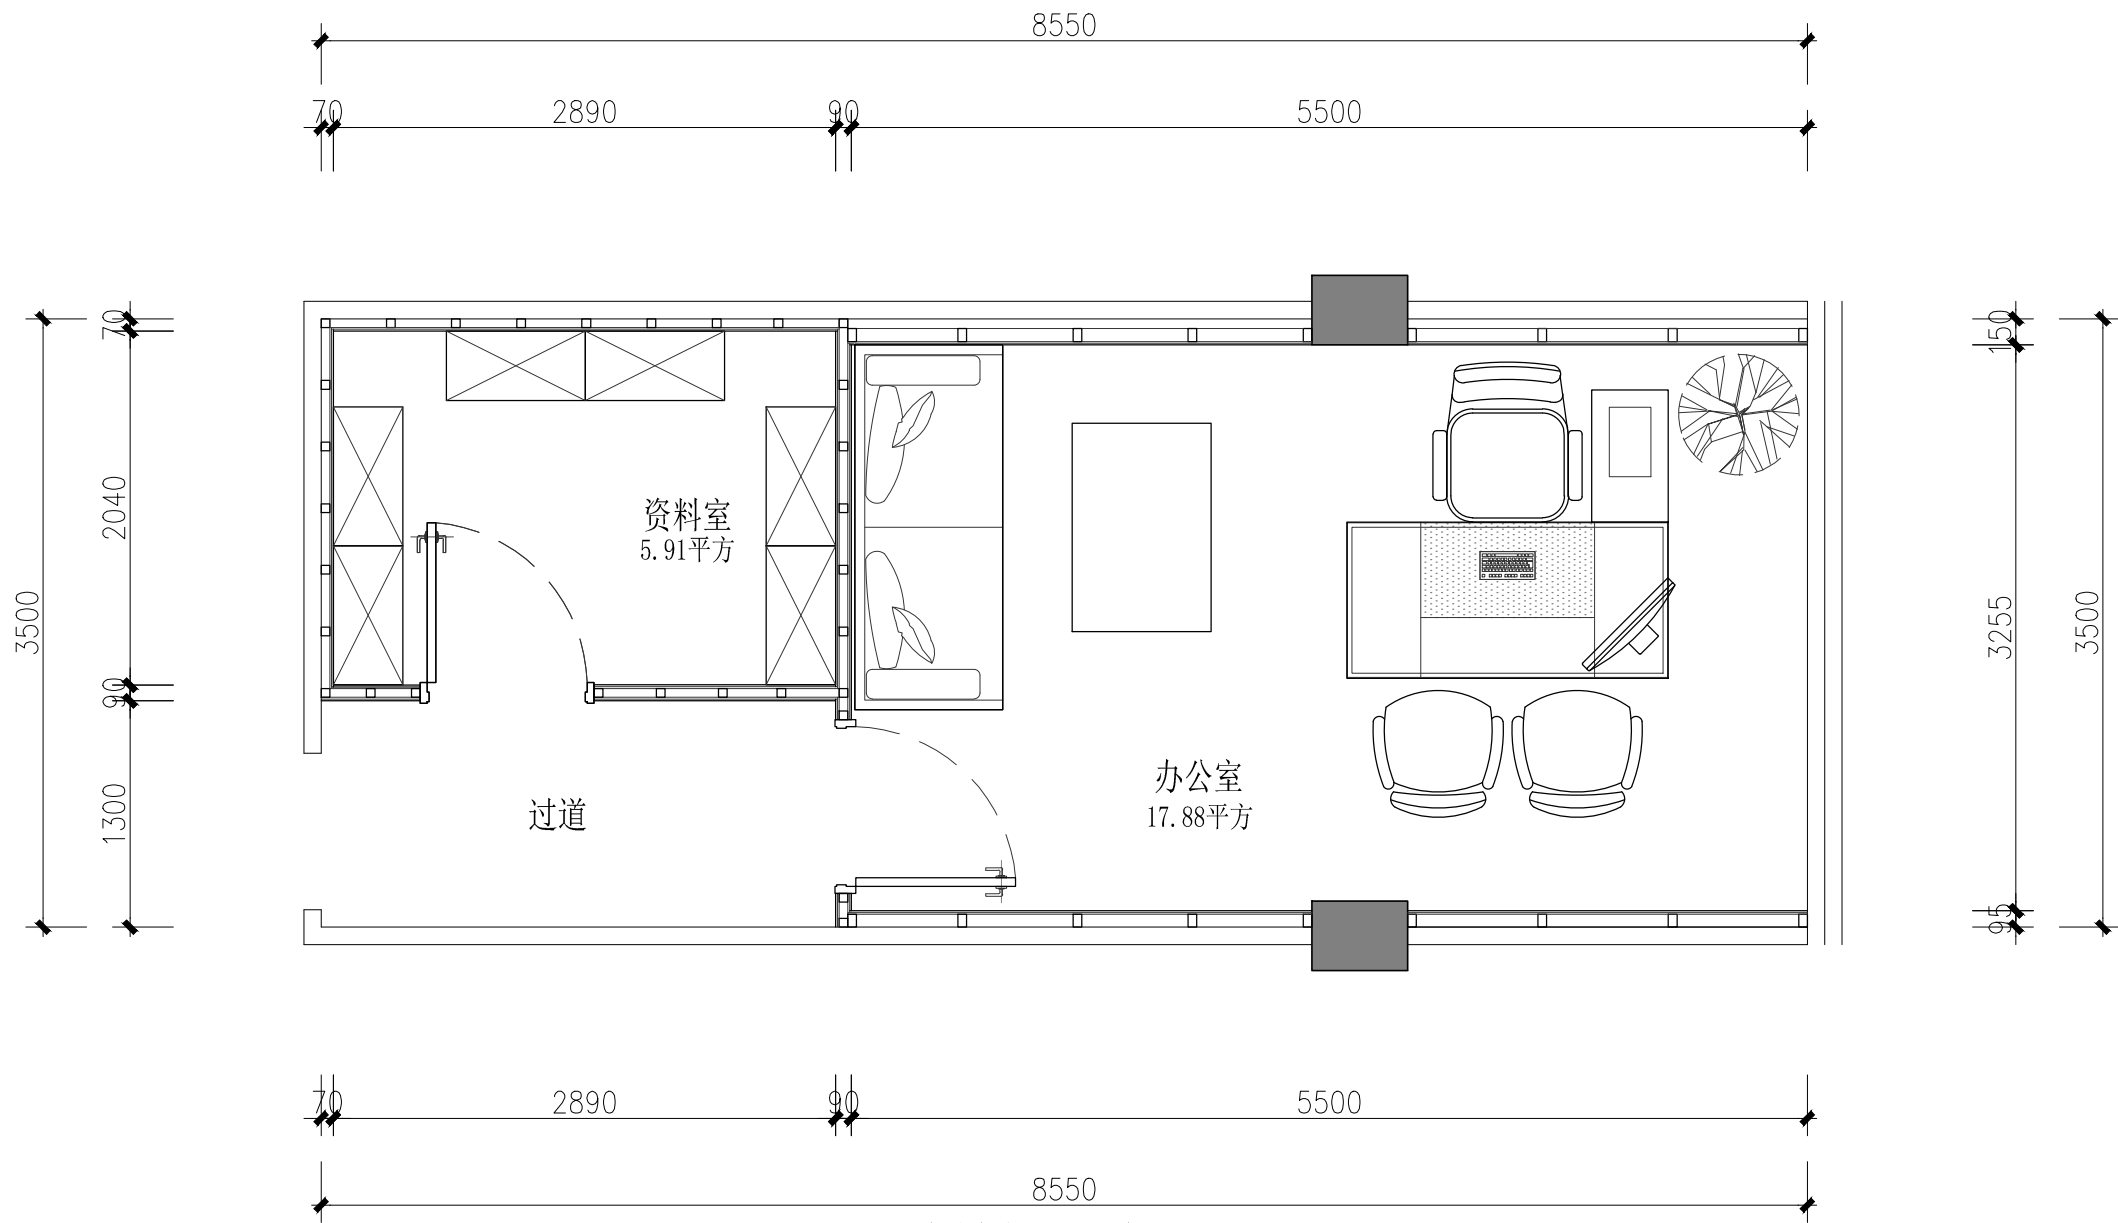

资料室平面布置图

资料室改造办公室部分，面积标准取18平米，依据出《党政机关办公用房建设标准》（2014版）。

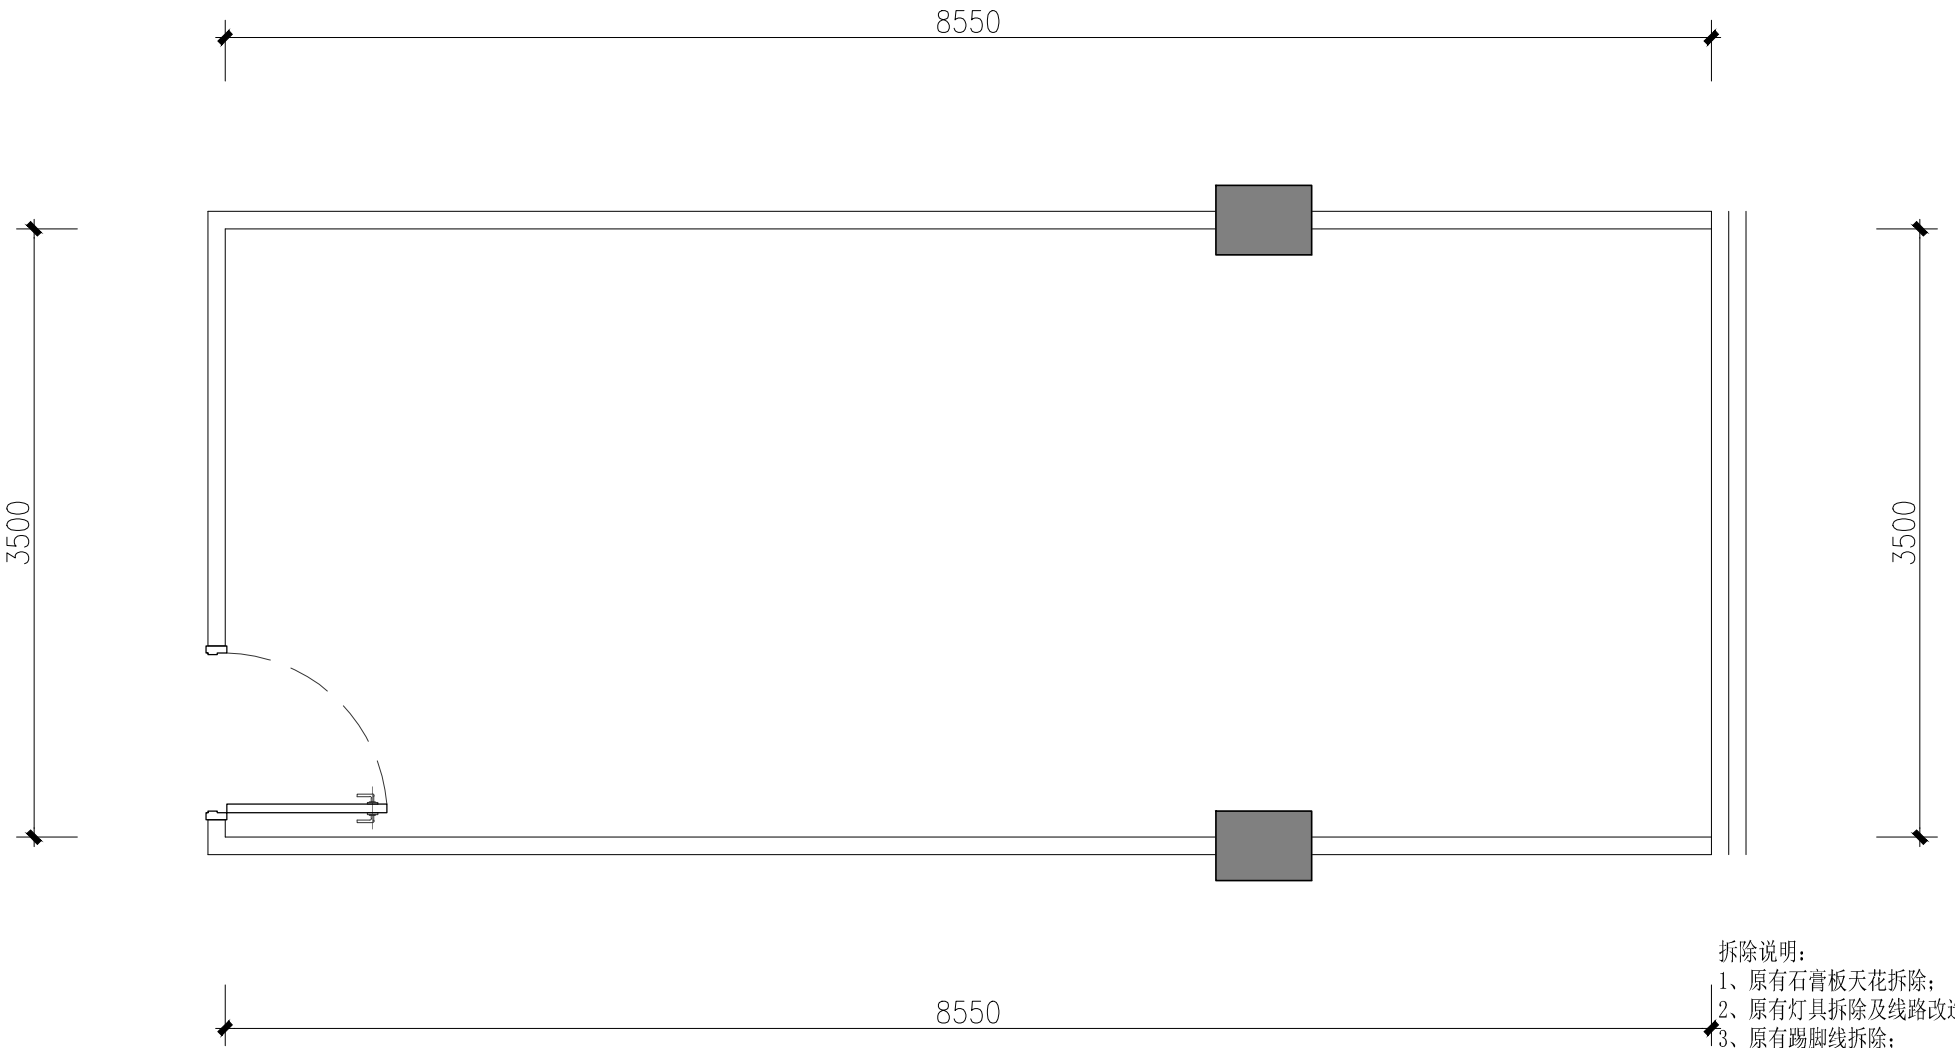

资料室拆除说明图

- 拆除说明：
- 1、原有石膏板天花拆除；
 - 2、原有灯具拆除及线路改造；
 - 3、原有踢脚线拆除；
 - 4、原有木地板拆除60MM；
 - 5、原有窗下腻子乳胶漆铲除（H： 900MM）；
 - 6、柱子处腻子乳胶漆铲除；
 - 7、原有木地板保护性拆除；
 - 8、原有门扇拆除；

